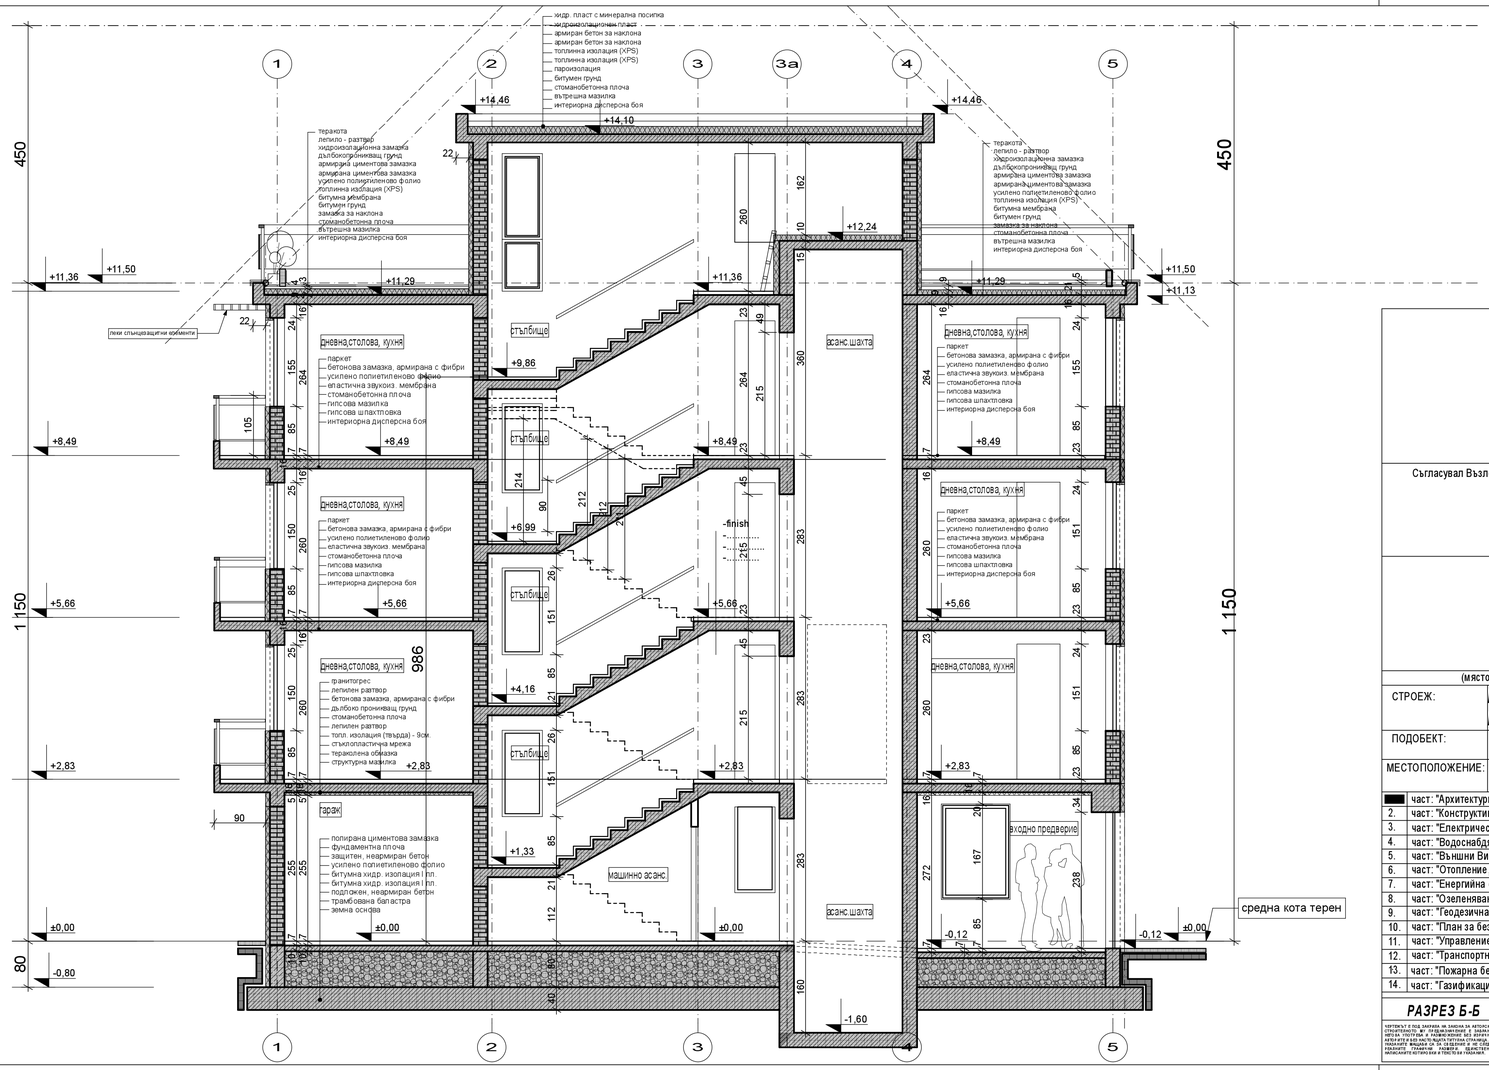

Съгласувал Възложител:	РЕГИНА СТЕФАНОВА ПАНОВА - АРАБАДЖИЕВА АНКА РАФАИЛОВА МЕИЦОВА "ЕВРОБИЛДГРУП 2005" ООД, УПРАВИТЕЛ: АСЕН ГЕОРГИЕВ ТОШЕВ

(място за печат- надзор) (място за печат - проектант)

СТРОЕЖ:	***МНОГОФАМИЛНИ ЖИЛИЩНИ СГРАДИ С ГАРАЖИ В ПЪРВИ НАДЗЕМЕН ЕТАЖ***
ПОДОБЕКТ:	*СГРАДА* ***Б***
МЕСТОПОЛОЖЕНИЕ:	УРЕГУЛИРАН ПОЗЕМЛЕН ИМОТ Х-331, КВ.212, М. "ГЪРДОВА ГЛАВА", СО -РАЙОН "ВИТОША", УЛ."СИМЕОН РАДЕВ" 75,ГР.СОФИЯ

	част: "Архитектурна"	арх.Елиана Танчева-Ковачева	
2.	част: "Конструктивна"	инж. Христо Стефанов	
3.	част: "Електрическа"	инж. Цанка Гечева	
4.	част: "Водоснабдяване и канализация"	инж.Тихомира Тихолова-Кръстева	
5.	част: "Външни ВиК връзки"	инж.Тихомира Тихолова-Кръстева	
6.	част: "Отопление, вентилация и климатизация"	инж. Ваня Димитрова	
7.	част: "Енергийна ефективност"	инж. Ваня Димитрова	
8.	част: "Озеленяване и паркоустройство"	л.арх. Хр. Киримидчиева	
9.	част: "Геодезична"	инж. Бисер Петров	
10.	част: "План за безопасност и здраве"	инж. Благовест Денински	
11.	част: "Управление на отпадъците"	инж. Благовест Денински	
12.	част: "Транспортна организация на паркиране"	инж. Даниела Денинска	
13.	част: "Пожарна безопасност"	инж. Благовест Денински	
14.	част: "Газификация"	инж. Любомир Радев	

РАЗРЕЗ Б-Б

ЛИСТ	ДАТА	МАЩАБ	ПРОЕКТНА ФАЗА
21/24		1:50	ИНВЕСТИЦИОНЕН ТЕХНИЧЕСКИ ПРОЕКТ

ЧЕРТЕЖЪТ СЕ ЗАЩИТЕН НА ОСНОВА НА АВТОРСКОТО ПРАВО. ИЗПОЛЗВАНЕТО ОТ ТРЕТИ ЛИЦА ИЛИ ПУБЛИКУВАНЕТО ПО КАКЪВТО И ДА ЕСТЕ НАЧИН ЗА ТЕХНИ ЦЕЛИ БЕЗ ПИСМЕНОТО ИМ СЪГЛАСИЕ НЕ ПОРАЖДА ПРАВА ЗА ТЯХ. ВСИЧКИ ПРАВА ЗА ТАКИВА ДЕЙСТВИЯ ОСТАВАТ ЗА АВТОРА. ВСЯКА ОТ ПОСОЧЕНИТЕ ПО-ГОРЕ ДЕЙНОСТИ ЩЕ БЪДЕ ПРЕСЛЕДВАНА СЪГЛАСНО ЗАКОНА.