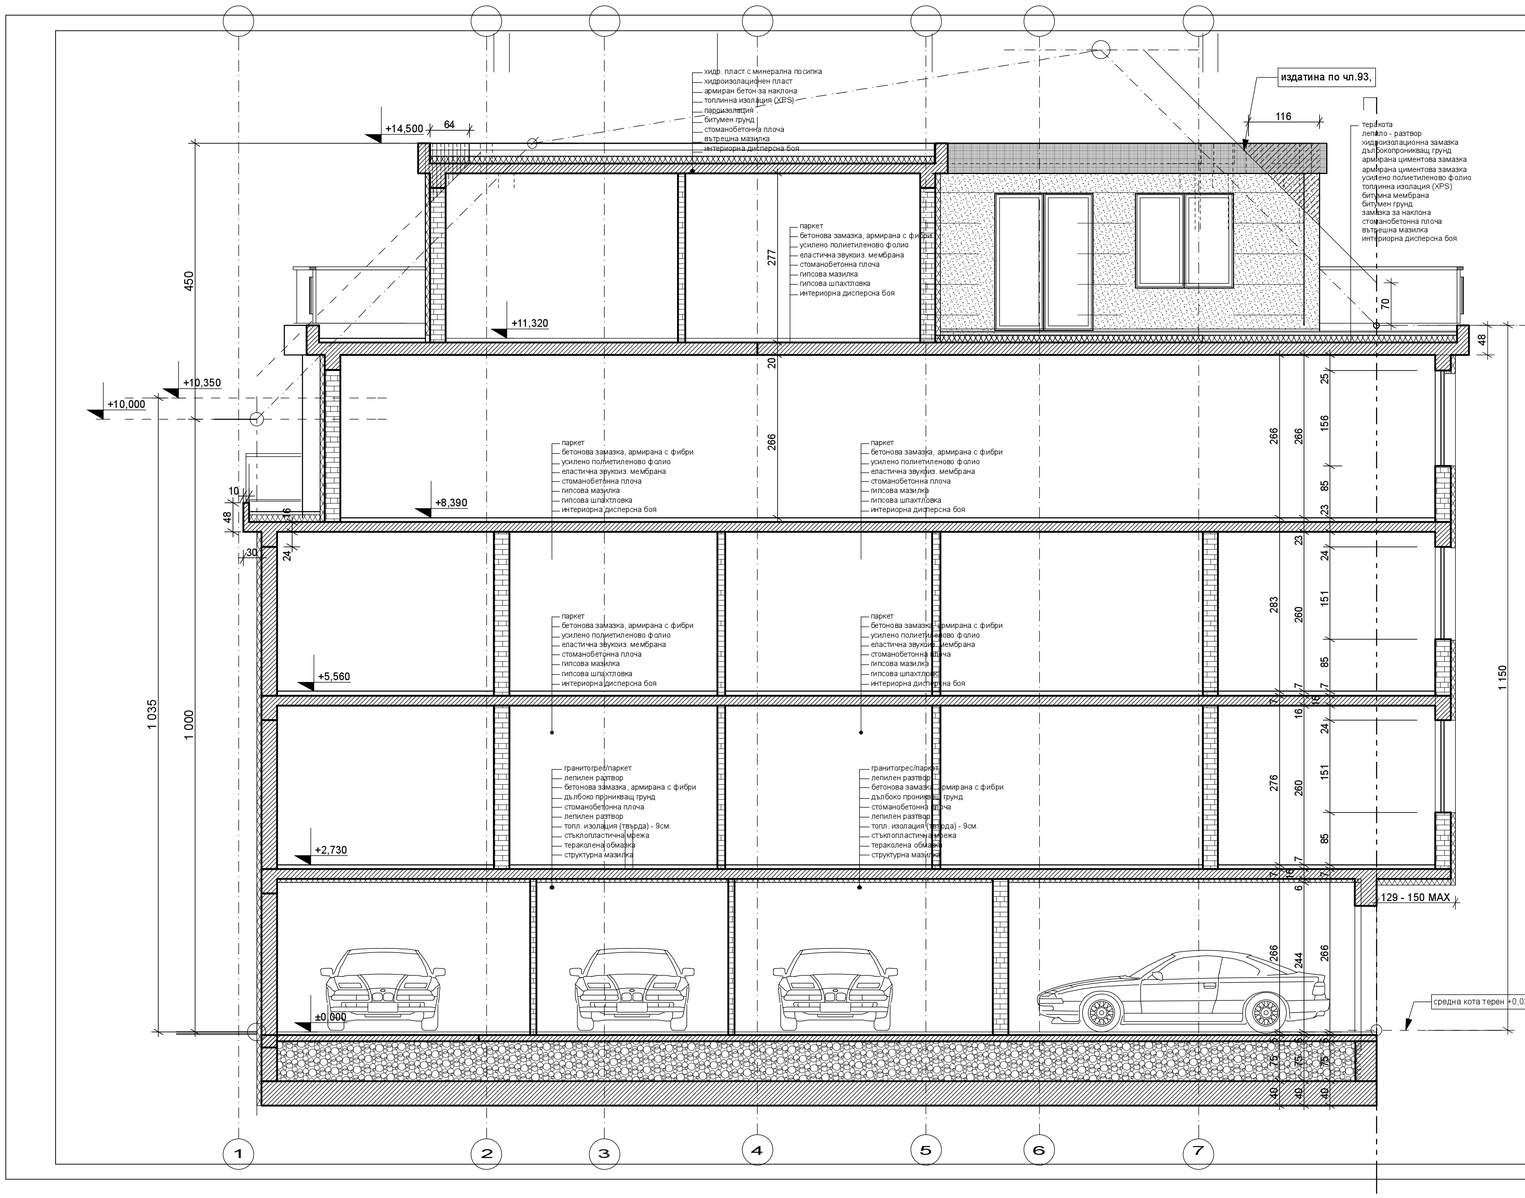


| | |
|---|---|
| Съгласувал Възложител: | РЕГИНА СТЕФАНОВА ПАНОВА - АРАБАДЖИЕВА<br>АНКА РАФАИЛОВА МЕИЦОВА<br><br>"ЕВРОБИЛДГРУП 2005" ООД,<br>УПРАВИТЕЛ: АСЕН ГЕОРГИЕВ ТОШЕВ |

(място за печат- надзор) (място за печат - проектант)

| | |
|---|---|
| СТРОЕЖ: | ***МНОГОФАМИЛНИ ЖИЛИЩНИ СГРАДИ С ГАРАЖИ В ПЪРВИ НАДЗЕМЕН ЕТАЖ*** |
| ПОДОБЕКТ: | *СГРАДА **А*** |
| МЕСТОПОЛОЖЕНИЕ: | УРЕГУЛИРАН ПОЗЕМЛЕН ИМОТ Х-331, КВ.212, М. "ГЪРДОВА ГЛАВА",<br>СО -РАЙОН "ВИТОША", УЛ."СИМЕОН РАДЕВ" 75,ГР.СОФИЯ |

| | | | |
|---|---|---|---|
| | част: "Архитектурна" | арх.Елиана Танчева-Ковачева | |
| 2. | част: "Конструктивна" | инж. Христо Стефанов | |
| 3. | част: "Електрическа" | инж. Цанка Гечева | |
| 4. | част: "Водоснабдяване и канализация" | инж.Тихомира Тихолова-Кръстева | |
| 5. | част: "Външни ВиК връзки" | инж.Тихомира Тихолова-Кръстева | |
| 6. | част: "Отопление, вентилация и климатизация" | инж. Ваня Димитрова | |
| 7. | част: "Енергийна ефективност" | инж. Ваня Димитрова | |
| 8. | част: "Озеленяване и паркоустройство" | л.арх. Хр. Киримидчиева | |
| 9. | част: "Геодезична" | инж.Бисер Петров | |
| 10. | част: "План за безопасност и здраве" | инж. Благовест Денински | |
| 11. | част: "Управление на отпадъците" | инж. Благовест Денински | |
| 12. | част: "Транспортна организация на паркиране" | инж. Даниела Денинска | |
| 13. | част: "Пожарна безопасност" | инж.Благовест Денински | |
| 14. | част: "Газификация" | инж.Любомир Радев | |

***РАЗРЕЗ 1-1***

ЧЕРТЕЖЪТ Е ОБЕКТ ЗАЩИТА ПО ЗАКОНА ЗА АВТОРСКОТО ПРАВО. ИЗПОЛЗВАНЕТО МУ ЗА ДОБАВЯНЕ В ТАБЛИЧНАТА ЗОНА ДУТИ НЕГОВА ГЛОТУЕМ И РАЗМНОЖЕНИЕ БЕЗ ИЗРИЧНОТО СЪГЛАСИЕ НА АВТОРИТЕ Е ВЕЛИКО ПЪЛНО ТЕРПИМА ОТКАЗВАНЕ ОТ ОТГОВОРНОСТ ЗА ОПРЕДЕЛЯНЕ НА ОПРЕДЕЛЯНЕ НАКАЗАНИТЕ ГРАНИЧНИ РАЗМЕРИ ЕДИНСТВЕНО ПАЛАВКА СА МОЖЕСКИТЕ ИСТОРИЧЕСКИ ТЕКСТОВЕ НА ТЕКСТОВЕ ТАЛАНИЯ.

| ЛИСТ | ДАТА | МАЩАБ | ПРОЕКТНА ФАЗА |
|---|---|---|---|
| 9/24 | | 1:50 | ИНВЕСТИЦИОНЕН ТЕХНИЧЕСКИ ПРОЕКТ |