


фасида запад

фасида север

фасида изток

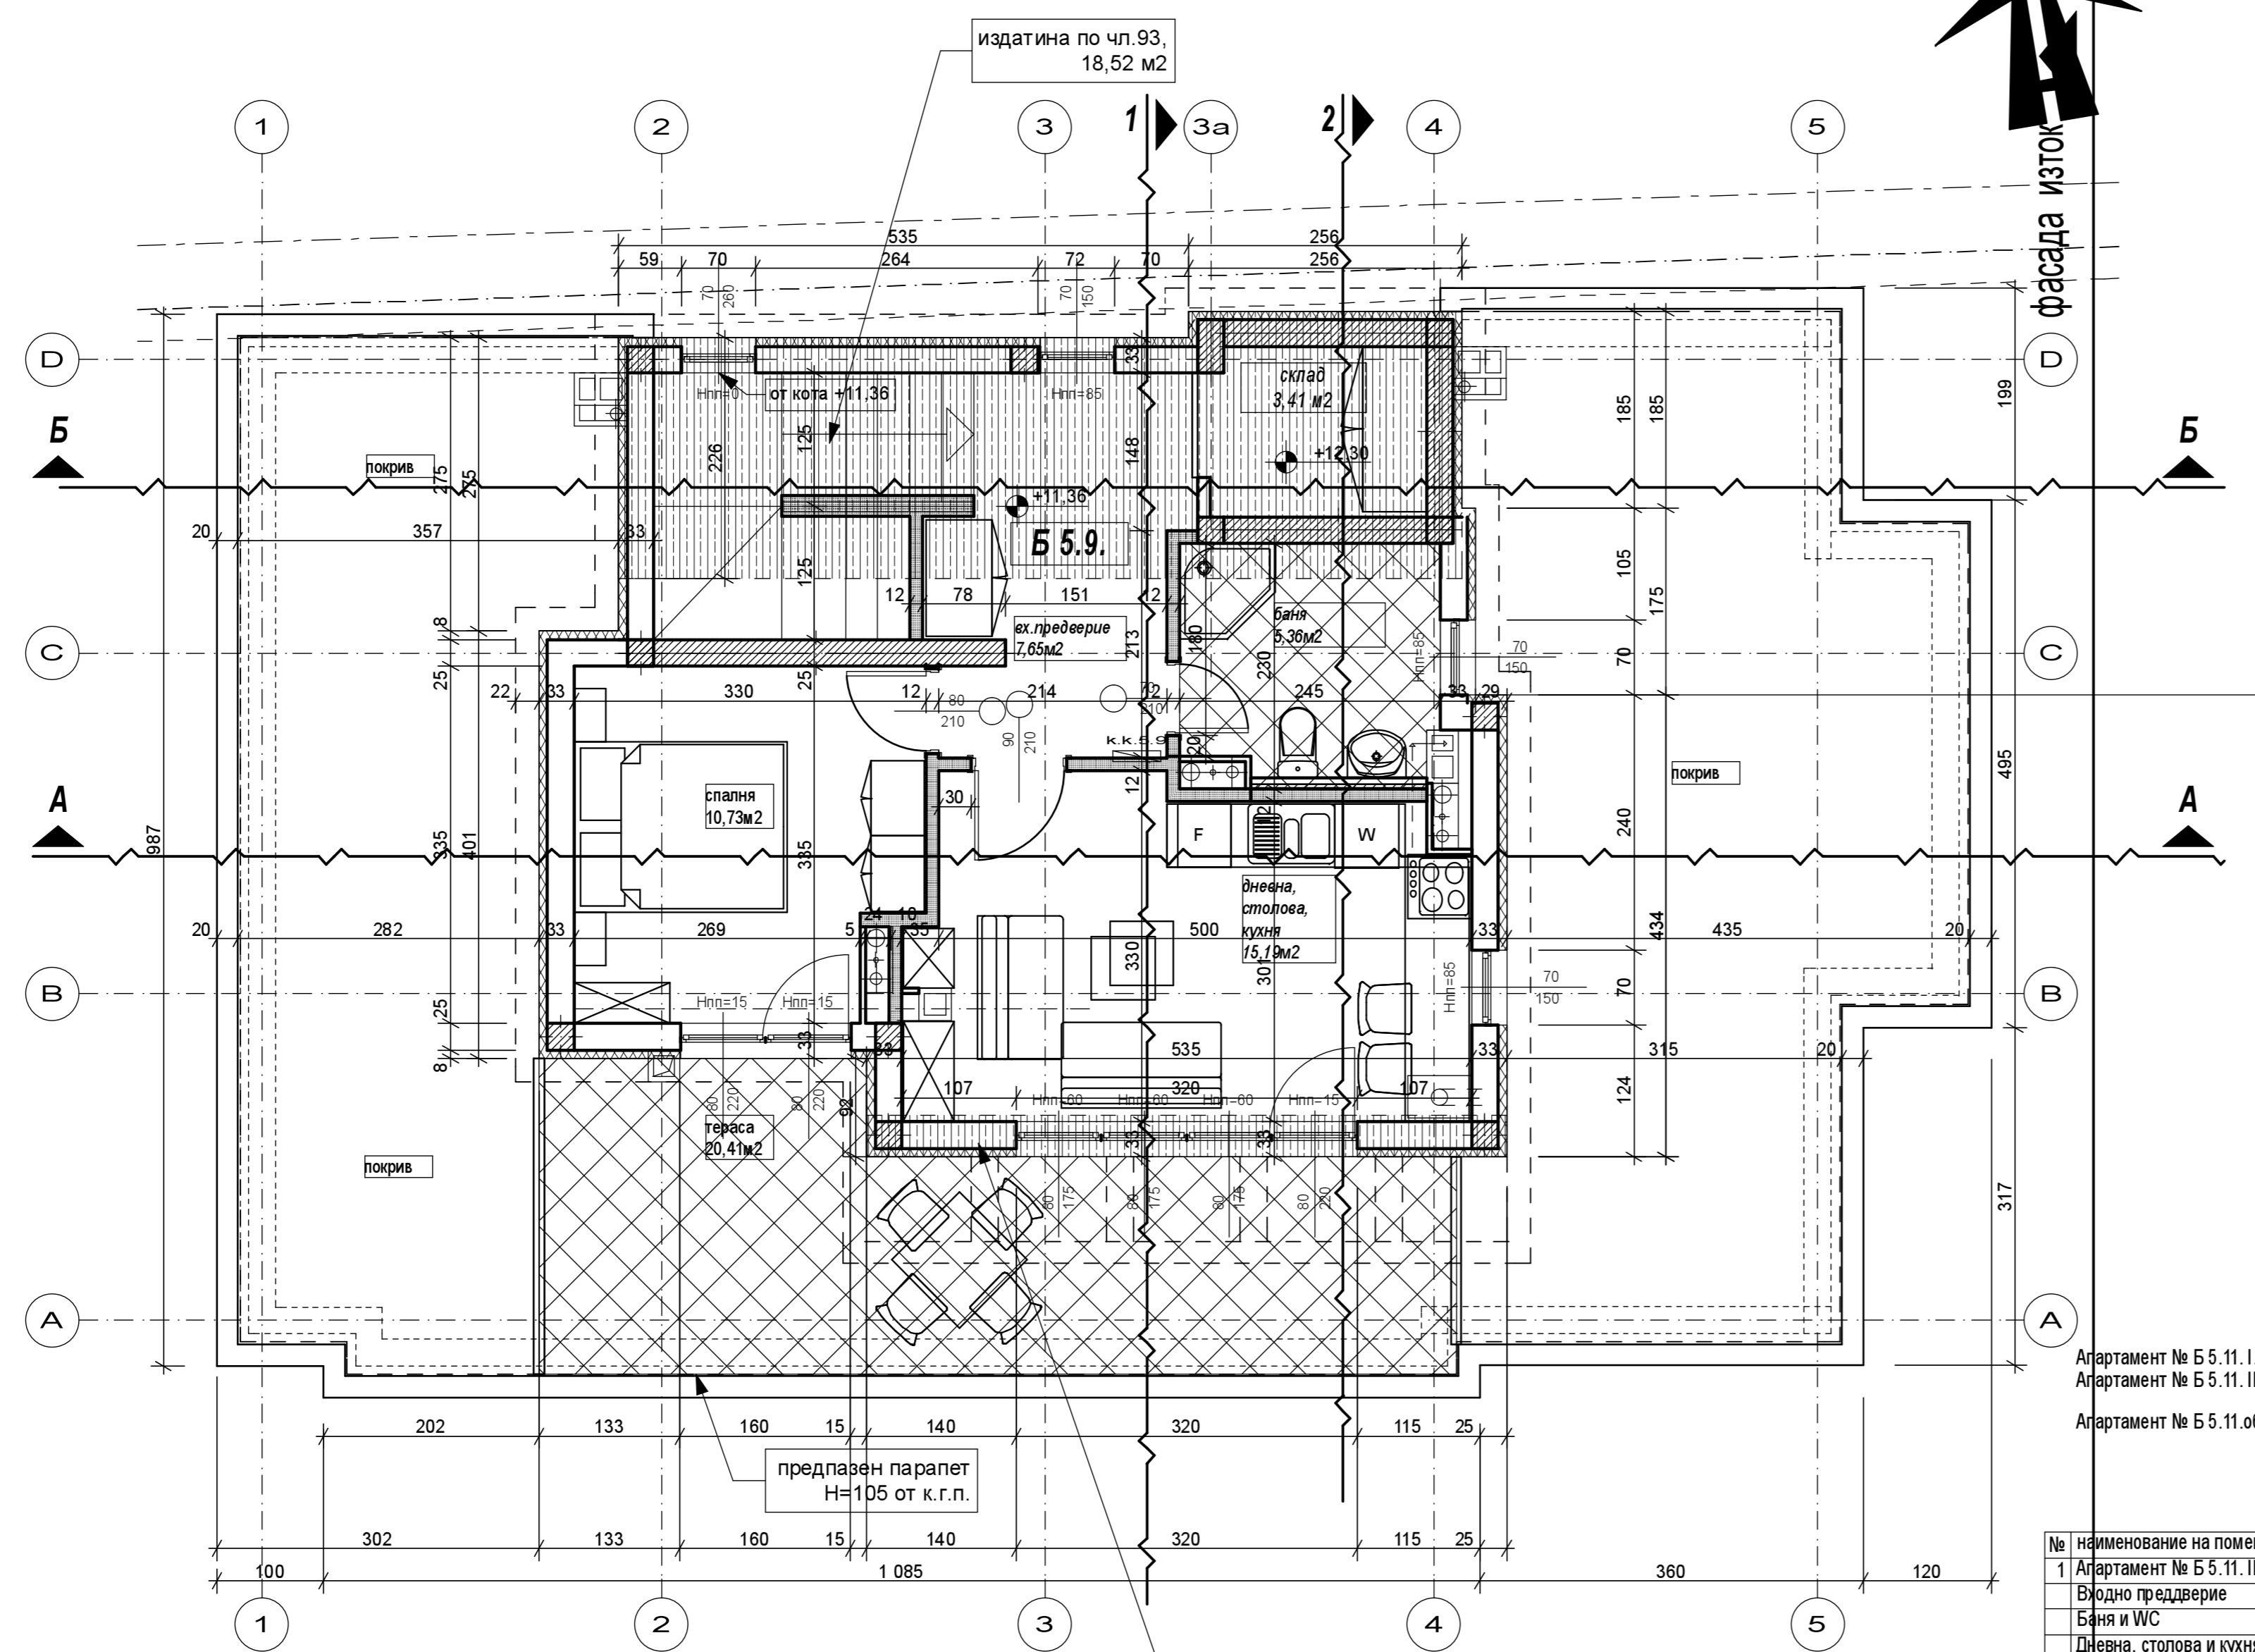

издатина по чл.93,
18,52 м2

издатина по чл.93,
2,34 м2

общо издатини по чл.93 =20,86м2 <
25,00м2

Съгласувал Възложител: РЕГИНА СТЕФАНОВА ПАНОВА - АРАБАДЖИЕВА
АНКА РАФАИЛОВА МЕИЦОВА
"ЕВРОБИЛДГРУП 2005" ООД,
УПРАВИТЕЛ: АСЕН ГЕОРГИЕВ ТОШЕВ

(място за печат - надзор) (място за печат - проектант)

СТРОЕЖ: **МНОГОФАМИЛНИ ЖИЛИЩНИ СГРАДИ С ГАРАЖИ
В ПЪРВИ НАДЗЕМЕН ЕТАЖ**

ПОДОБЕКТ: **СГРАДА Б**

МЕСТОПОЛОЖЕНИЕ: УРЕГУЛИРАН ПОЗЕМЛЕН ИМОТ X-331, КВ.212, М. "ГЪРДОВА ПЛАВА",
СО -РАЙОН "ВИТОША", УЛ."СИМЕОН РАДЕВ" 75,ГР.СОФИЯ

Апартамент № Б 5.11. I. ниво 4,95 м2
Апартамент № Б 5.11. II. ниво 85,19 м2
Апартамент № Б 5.11.общо 90,14 м2

№	Наименование на помещение	под	стени	таван	площ
1	Апартамент № Б 5.11. II-ро ниво				85,19 м2
	Входно преддверие	гранитогрес	латекс	латекс	7,65 м2
	Баня и W.C	теракота	фаянс	окачен таван	5,36 м2
	Дневна, столова и кухня	паркет	латекс	латекс	15,19 м2
	Покривна тераса	теракота	стр. маз.		20,41 м2
	Спалня	ламинат	латекс	латекс	10,73 м2
	Складово помещение	гранитогрес	латекс	латекс	3,41 м2
	Стълба	гранитогрес	латекс	латекс	4,95 м2
	ОБЩО ЗАСТРОЕНА ПЛОЩ НА КОТА "+11.36м."				85,19 м2

1.	част: "Архитектурна"	арх.Елиана Танчева-Ковачева
2.	част: "Конструктивна"	инж. Христо Стефанов
3.	част: "Електрическа"	инж. Цанка Гечева
4.	част: "Водоснабдяване и канализация"	инж.Тихомира Тихолова-Кръстева
5.	част: "Външни ВиК връзки"	
6.	част: "Отопление, вентилация и климатизация"	инж. Ваня Димитрова
7.	част: "Енергийна ефективност"	инж. Ваня Димитрова
8.	част: "Озеленяване и паркоустройство"	л.арх. Хр. Киримидчиева
9.	част: "Геодизична"	
10.	част: "План за безопасност и здраве"	инж. Благовест Денински
11.	част: "Управление на отпадъците"	инж. Благовест Денински
12.	част: "Транспортна организация на паркиране"	инж. Даниела Денинска
13.	част: "Пожарна безопасност"	
14.	част: "Газификация"	

РАЗПРЕДЕЛЕНИЕ НА КОТА "+11,36"/5.етаж/

ЛИСТ	ДАТА	МАЩАБ	ПРОЕКТНА ФАЗА
18/24	11.2014	1:50	ИНВЕСТИЦИОНЕН ТЕХНИЧЕСКИ ПРОЕКТ

фасида юг

**Б
ЕТ.5**