


фасада Запад

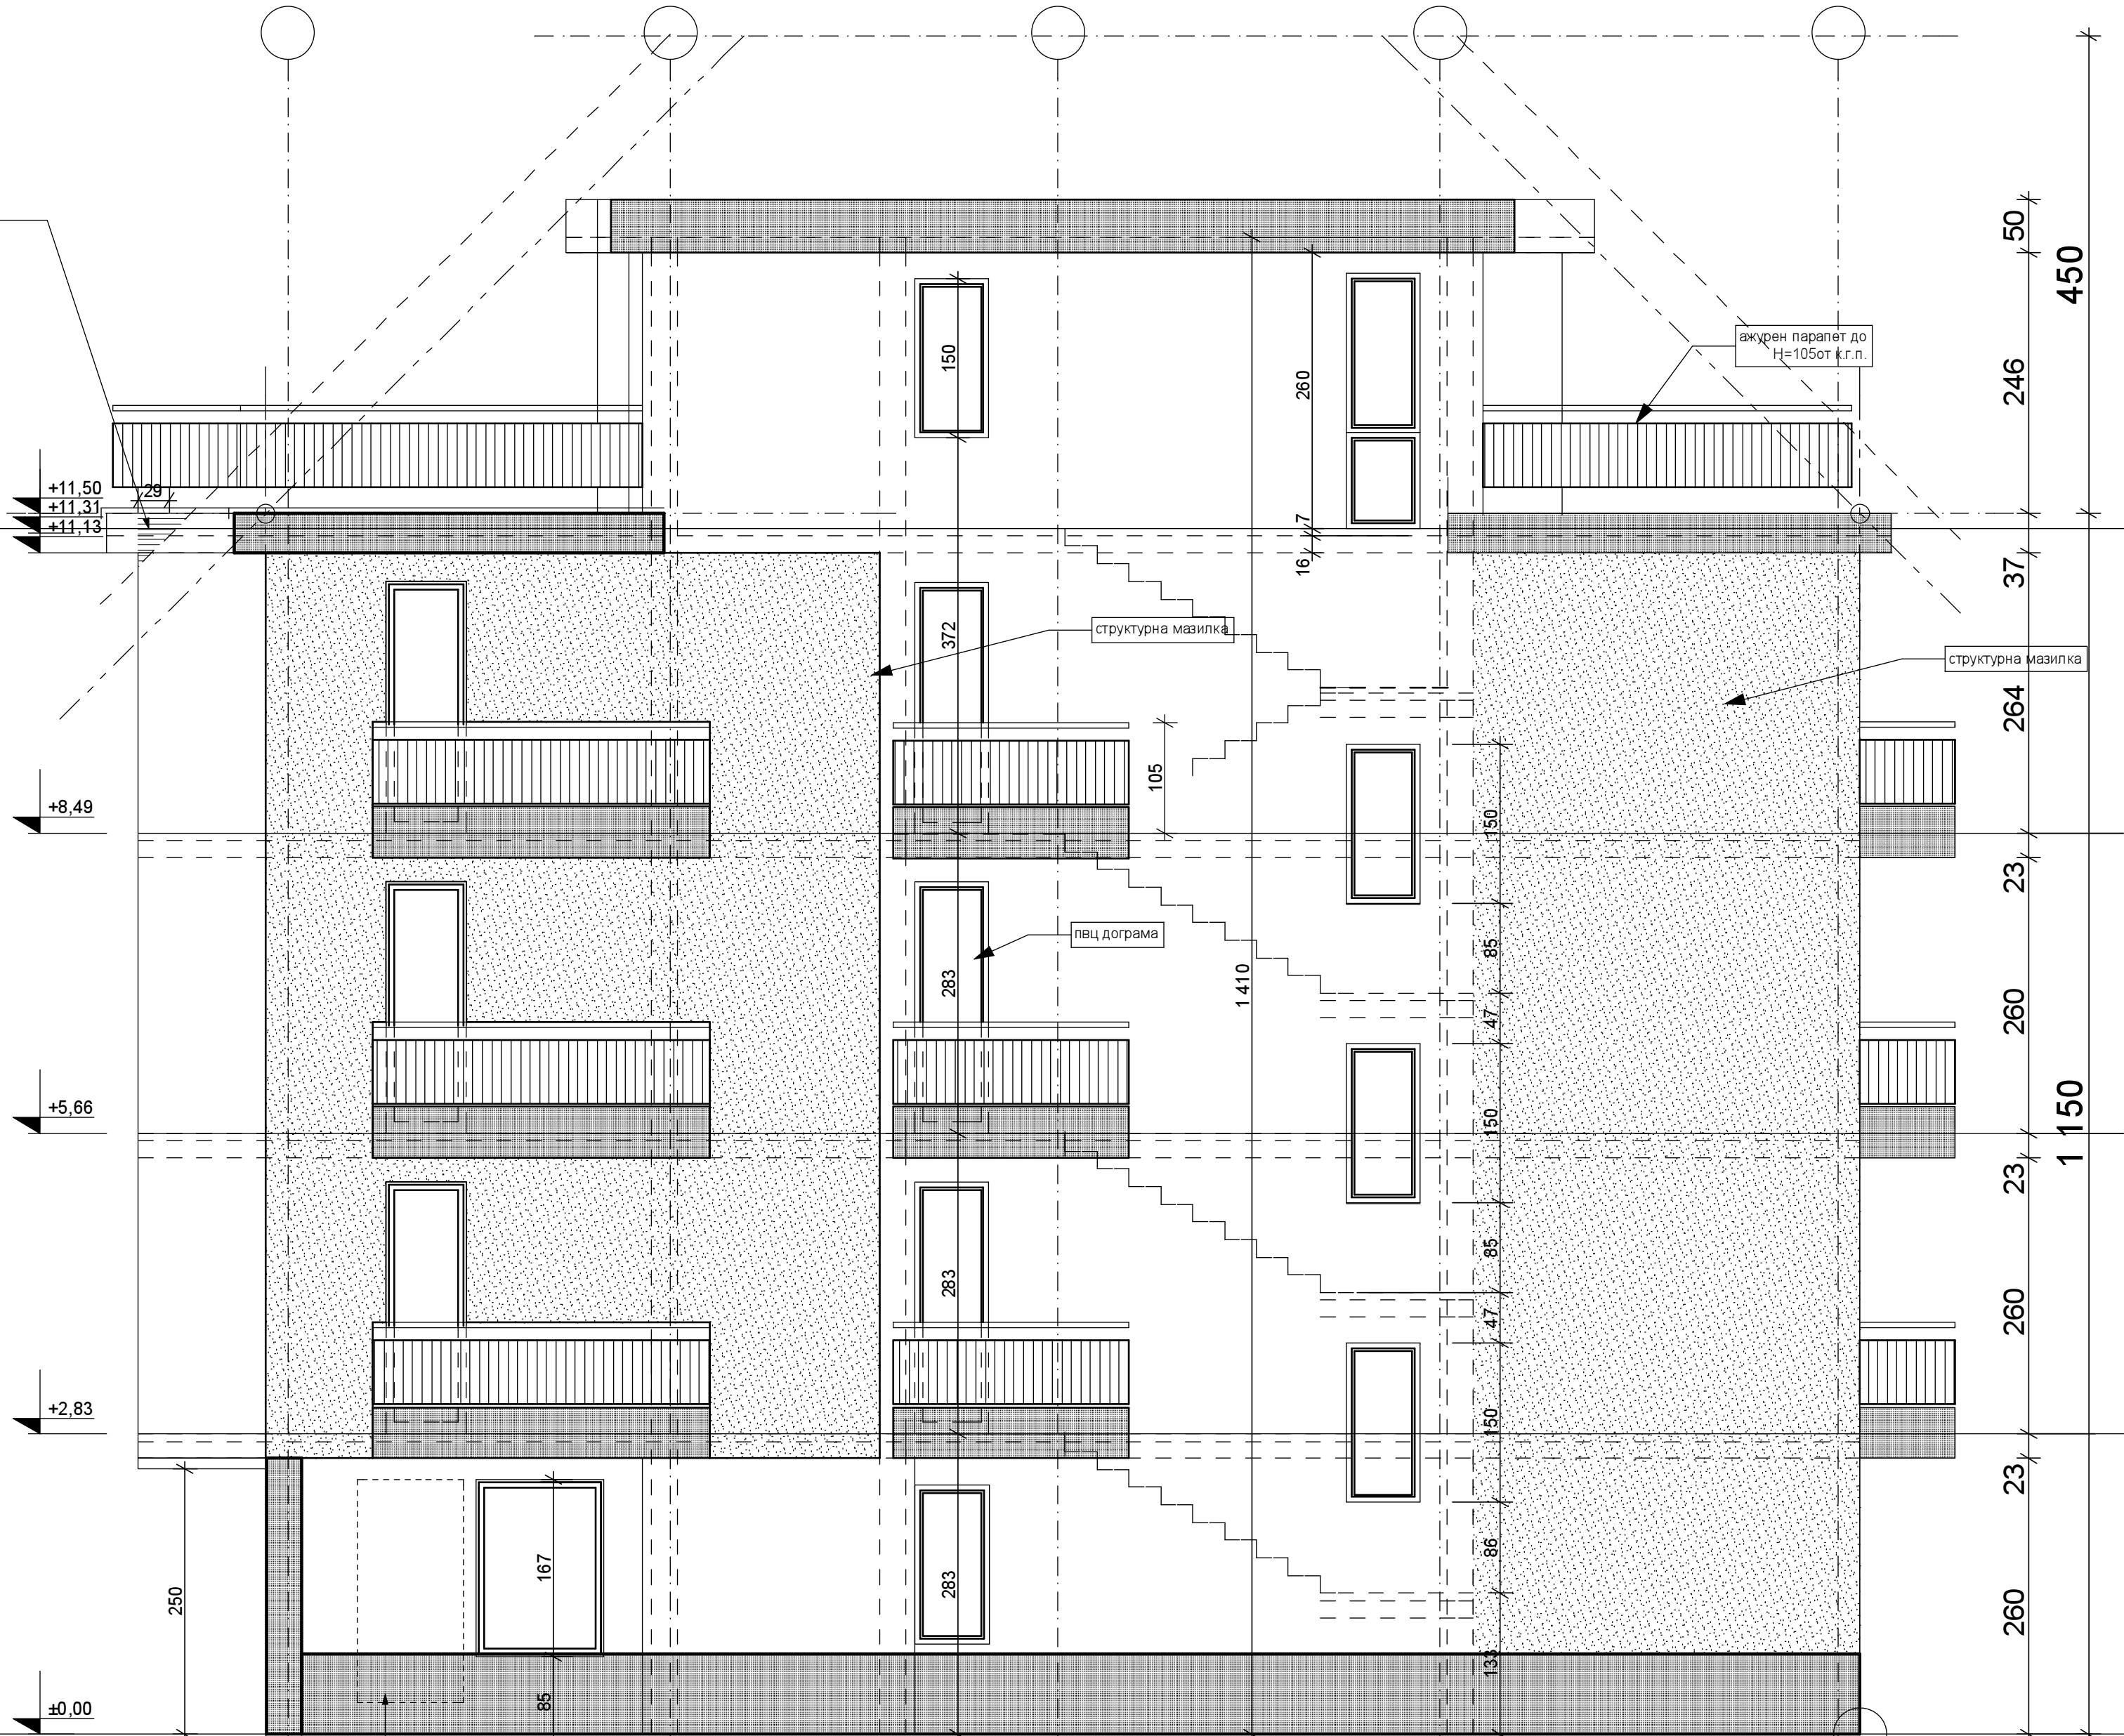

фасада Север

Съгласувал Възложител:		РЕГИНА СТЕФАНОВА ПАНОВА - АРАБАДЖИЕВА АНКА РАФАИЛОВА МЕИЦОВА "ЕВРОБИЛДГРУП 2005" ООД, УПРАВИТЕЛ: АСЕН ГЕОРГИЕВ ТОШЕВ	
(място за печат - надзор)		(място за печат - проектант)	
СТРОЕЖ:	МНОГОФАМИЛНИ ЖИЛИЩНИ СГРАДИ С ГАРАЖИ В ПЪРВИ НАДЗЕМЕН ЕТАЖ		
ПОДОБЕКТ:	СГРАДА Б		
МЕСТОПОЛОЖЕНИЕ:	УРЕГУЛИРАН ПОЗЕМЛЕН ИМОТ X-331, КВ 212, М. "ГЪРДОВА ПЛАВА", СО - РАЙОН "ВИТОША", УЛ. "СИМЕОН РАДЕВ" 75, ГР. СОФИЯ		
1. част: "Архитектурна"	арх. Елиана Танчева-Ковачева		
2. част: "Конструктивна"	инж. Христо Стефанов		
3. част: "Електрическа"	инж. Цанка Гечева		
4. част: "Водоснабдяване и канализация"	инж. Тихомира Тихолова-Кръстева		
5. част: "Външни ВК връзки"	инж. Тихомира Тихолова-Кръстева		
6. част: "Отопление, вентилация и климатизация"	инж. Ваня Димитрова		
7. част: "Енергийна ефективност"	инж. Ваня Димитрова		
8. част: "Озеленяване и паркоустройство"	л. арх. Хр. Киримидчиева		
9. част: "Геодизична"	инж. Бисер Петров		
10. част: "План за безопасност и здраве"	инж. Благовест Денински		
11. част: "Управление на отпадъците"	инж. Благовест Денински		
12. част: "Транспортна организация на паркиране"	инж. Даниела Денинска		
13. част: "Пожарна безопасност"	инж. Благовест Денински		
14. част: "Газификация"	инж. Любомир Радев		
ФАСАДА СЕВЕР ФАСАДА ЗАПАД			
ЛИСТ	ДАТА	МАЩАБ	ПРОЕКТНА ФАЗА
24/24		1:50	ИНВЕСТИЦИОНЕН ТЕХНИЧЕСКИ ПРОЕКТ